


ВНЕСЕНИЕ ИЗМЕНЕНИЙ В ГЕНЕРАЛЬНЫЙ ПЛАН ТБИССКОГО СЕЛЬСКОГО ПОСЕЛЕНИЯ  
Карта функциональных зон

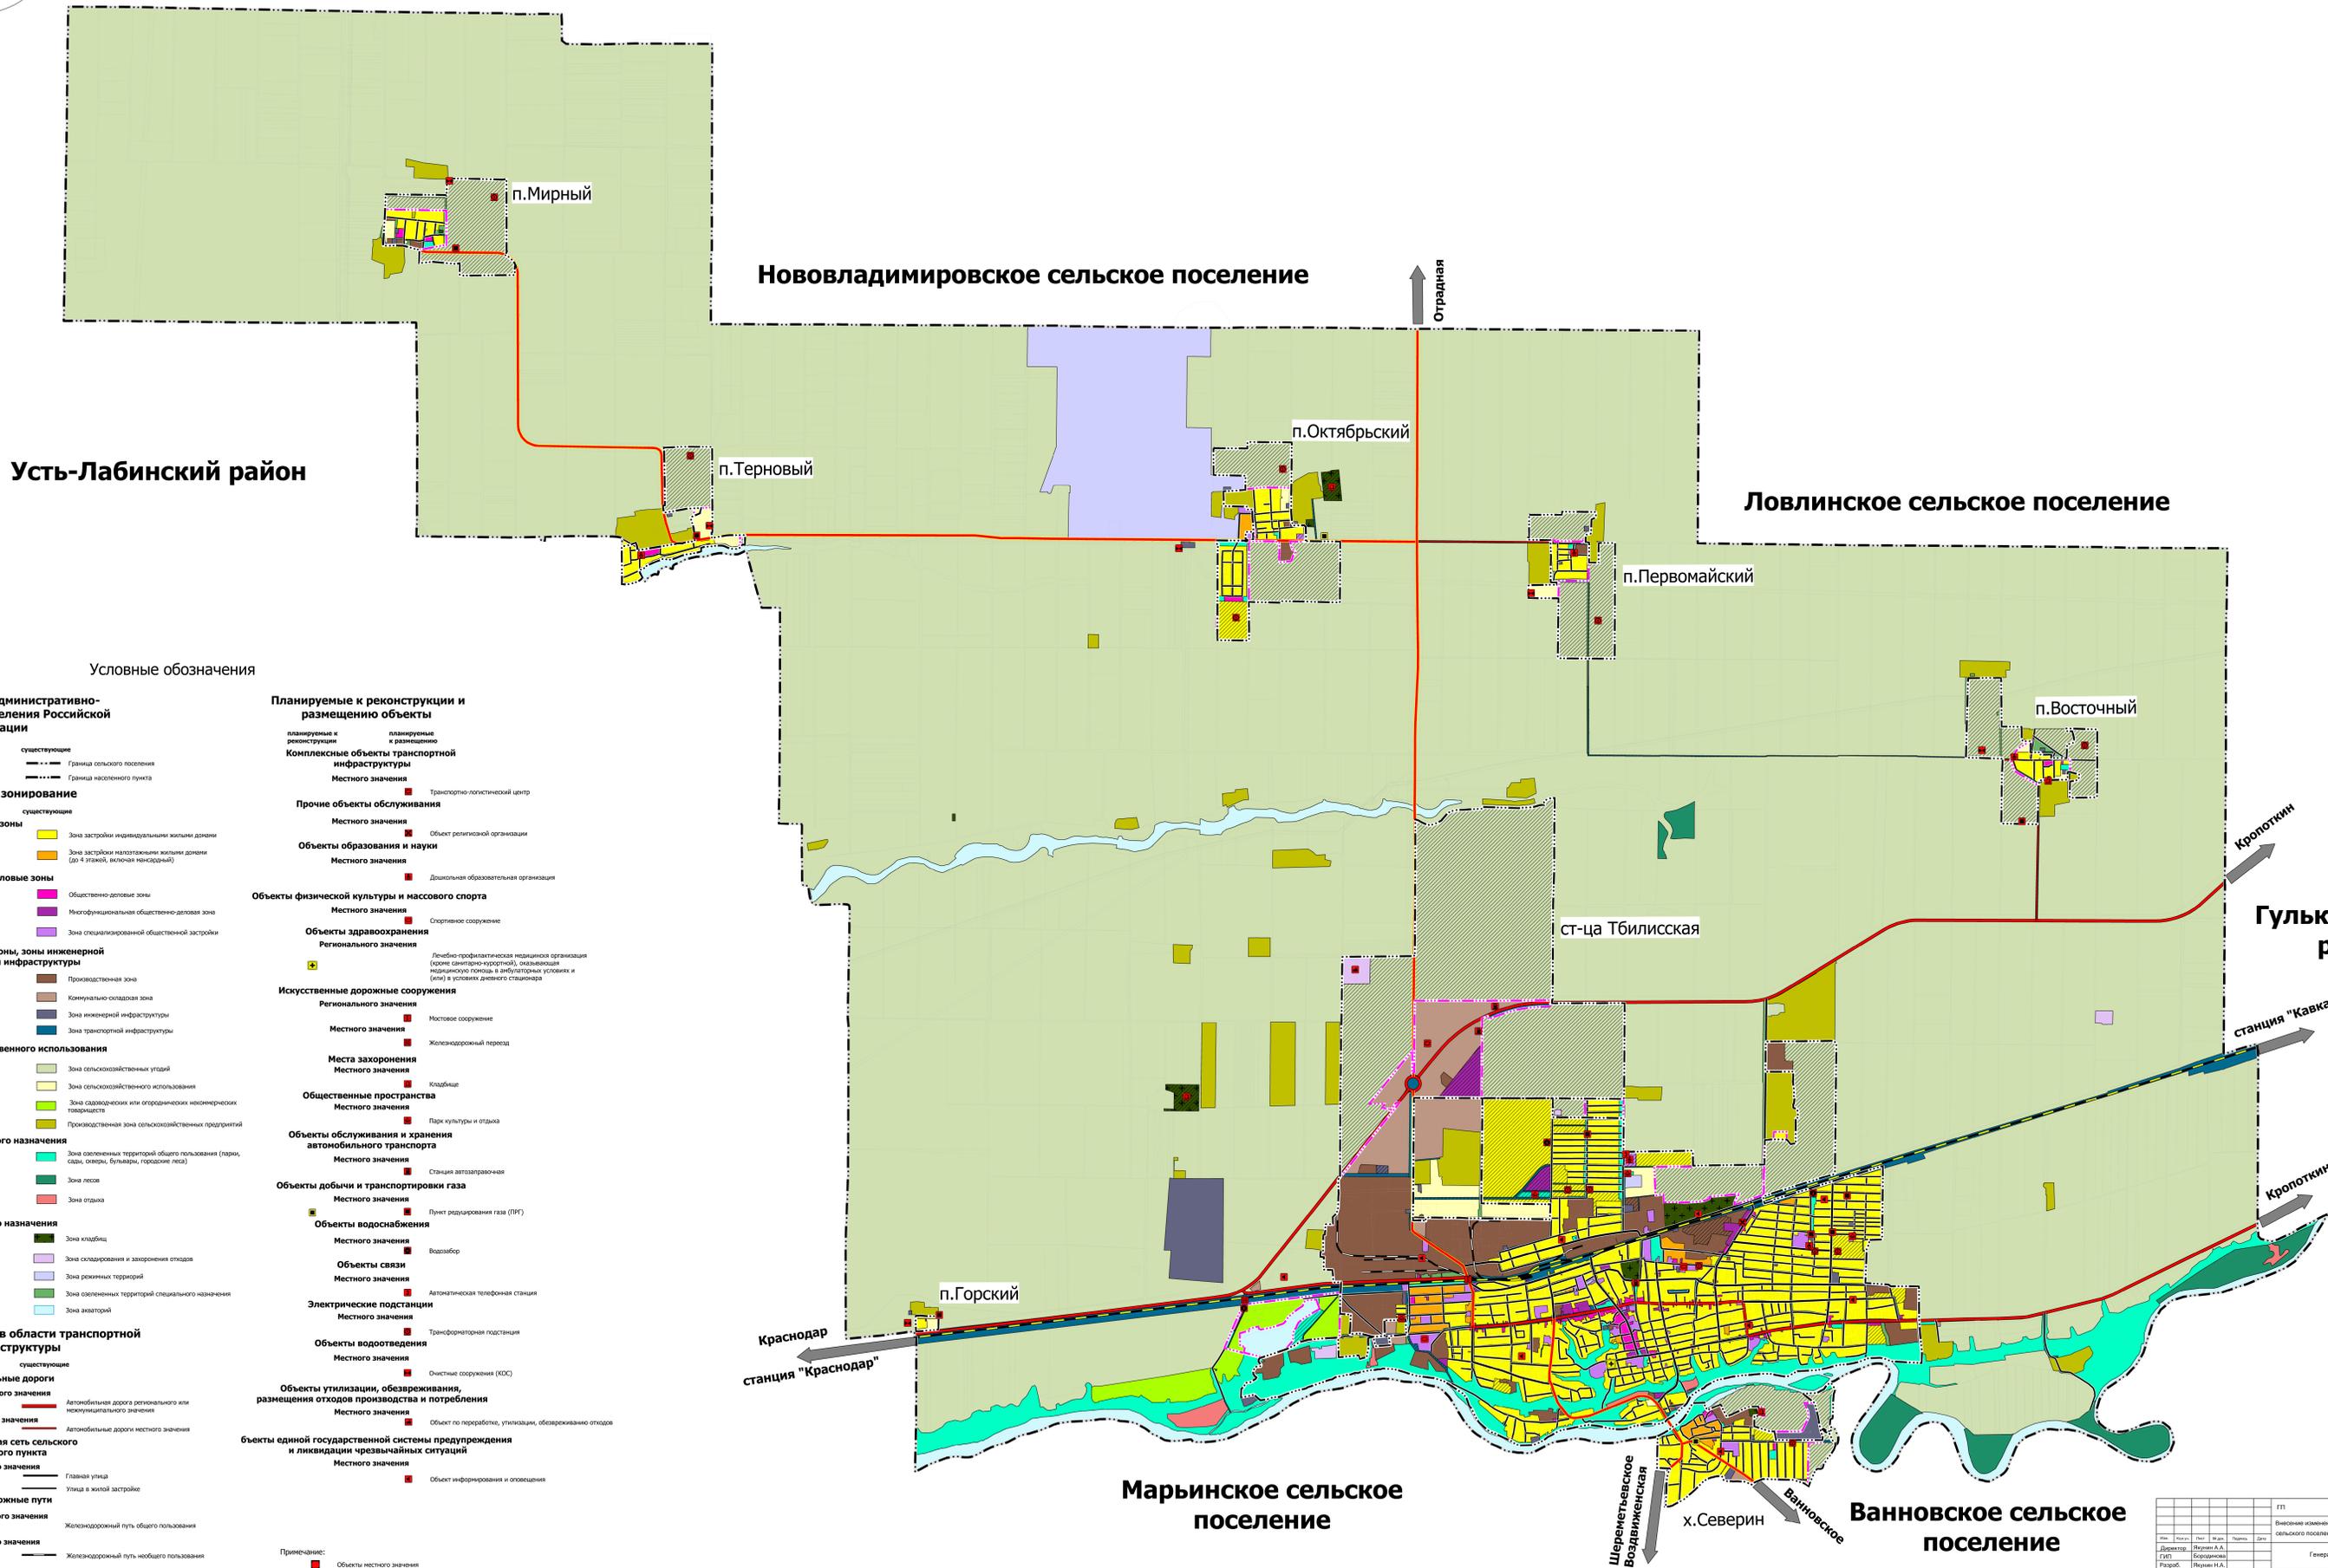

Условные обозначения

- Границы единиц административно-территориального деления Российской Федерации**
- Граница сельского поселения
  - Граница населенного пункта
- Функциональное зонирование**
- Жилые зоны**
- Зона застройки индивидуальными жилыми домами
  - Зона застройки малоэтажными жилыми домами (до 4 этажей, включая мансардный)
- Общественно-деловые зоны**
- Общественно-деловые зоны
  - Многофункциональная общественно-деловая зона
  - Зона специализированной общественной застройки
- Производственные зоны, зоны инженерной и транспортной инфраструктуры**
- Производственная зона
  - Коммунально-опасная зона
  - Зона инженерной инфраструктуры
  - Зона транспортной инфраструктуры
- Зона сельскохозяйственного использования**
- Зона сельскохозяйственных угодий
  - Зона сельскохозяйственного использования
  - Зона садоводческих или огороднических некоммерческих товариществ
  - Производственная зона сельскохозяйственных предприятий
- Зона рекреационного назначения**
- Зона озелененных территорий общего пользования (парки, сква, скверы, бульвары, городские леса)
  - Зона лесов
  - Зона отдыха
- Зоны специального назначения**
- Зона кладбища
  - Зона складирования и захоронения отходов
  - Зона реинженерных территорий
  - Зона озелененных территорий специального назначения
  - Зона аэропортов
- Линейные объекты в области транспортной инфраструктуры**
- Автомобильные дороги**
- Регионального значения
  - Местного значения
- Улично-дорожная сеть сельского населенного пункта**
- Главная улица
  - Улица в жилой застройке
- Железнодорожные пути**
- Федерального значения
  - Местного значения

- Планируемые к реконструкции и размещению объекты**
- Комплексные объекты транспортной инфраструктуры**
- Транспортно-логистический центр
- Прочие объекты обслуживания**
- Объект религиозной организации
- Объекты образования и науки**
- Дополнительная образовательная организация
- Объекты физической культуры и массового спорта**
- Спортивное сооружение
- Объекты здравоохранения**
- Лицензионно-профилактическая медицинская организация (кроме санктариальной), специализирующаяся на медицинской помощи и реабилитационных услугах и (или) в условиях дневного стационара
- Искусственные дорожные сооружения**
- Мостовое сооружение
  - Железнодорожный переезд
- Места захоронения**
- Кладбище
- Общественные пространства**
- Парк культуры и отдыха
- Объекты обслуживания и хранения автомобильного транспорта**
- Станция автозаправочная
- Объекты добычи и транспортировки газа**
- Пункт регулирования газа (ПРГ)
- Объекты водоснабжения**
- Воздухозбор
- Объекты связи**
- Автоматическая телефонная станция
- Электрические подстанции**
- Трансформаторная подстанция
- Объекты водоотведения**
- Очистные сооружения (КОС)
- Объекты утилизации, обезвреживания, размещения отходов производства и потребления**
- Объект по переработке, утилизации, обезвреживанию отходов
- Объекты единой государственной системы предупреждения и ликвидации чрезвычайных ситуаций**
- Объект информирования и оповещения

Примечание:

- Объекты местного значения
- Объекты регионального значения

ГП		44-09/12-22	
Внесение изменений в генеральный план Тбилисского сельского поселения Кировского края			
Дизайнер	Планировщик	Получено	Дата
Разработчик	Проверенный	Согласовано	Дата
И.контр.	И.контр.	И.контр.	И.контр.
И.контр.	И.контр.	И.контр.	И.контр.
Генеральный план		Лист	3 из 6
Карта функциональных зон		Генеральный центр Тбилисского района ИТ/Планировщик А.А.	