


ПРИЛОЖЕНИЕ № 1
к постановлению администрации
Ванновского сельского поселения
Тбилисского района
от 15 мая 2014 г. № 87

Схема границ прилегающих территорий,
на которых не допускается розничная продажа алкогольной продукции.

Адрес (местоположение): с. Ванновское, ул. Гагарина, 2.
Объект: МБДОУ дс № 18 «Счастливое детство».

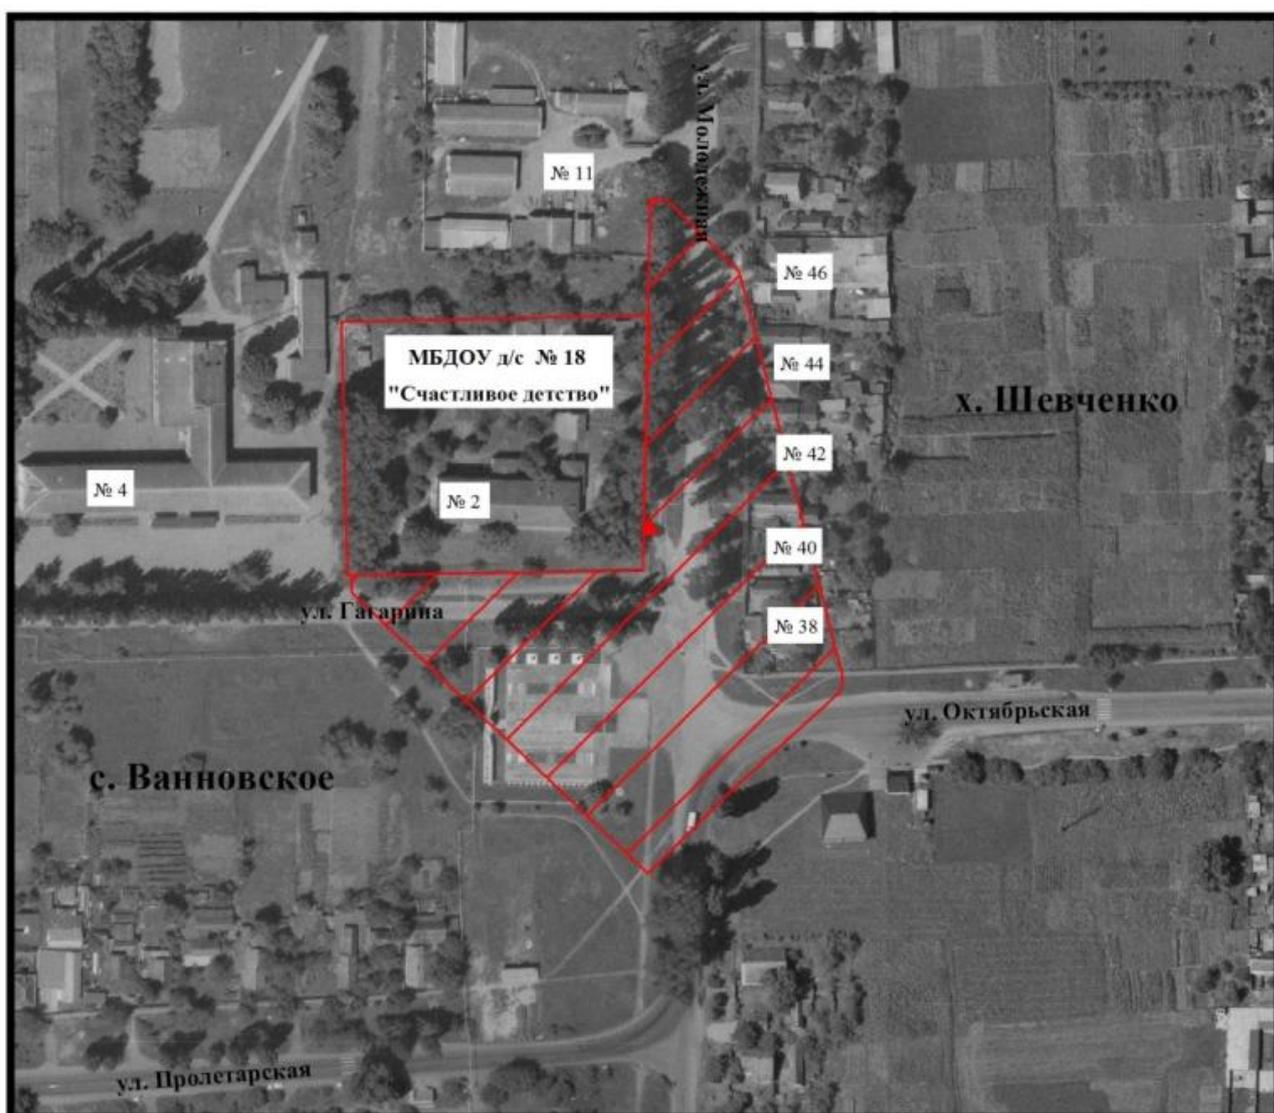

Масштаб 1:2000

Условные обозначения:



- граница прилегающей территории, на которой не допускается реализация алкогольной продукции




- вход в объект или на обособленную территорию

ПРИЛОЖЕНИЕ № 2
к постановлению администрации
Ванновского сельского поселения
Тбилисского района
от 15 мая 2014 г. № 87

Схема границ прилегающих территорий,
на которых не допускается розничная продажа алкогольной продукции.

Адрес (местоположение): с. Ванновское, ул. Гагарина, 2.
Объект: МБОУ «Ванновская СОШ № 4».

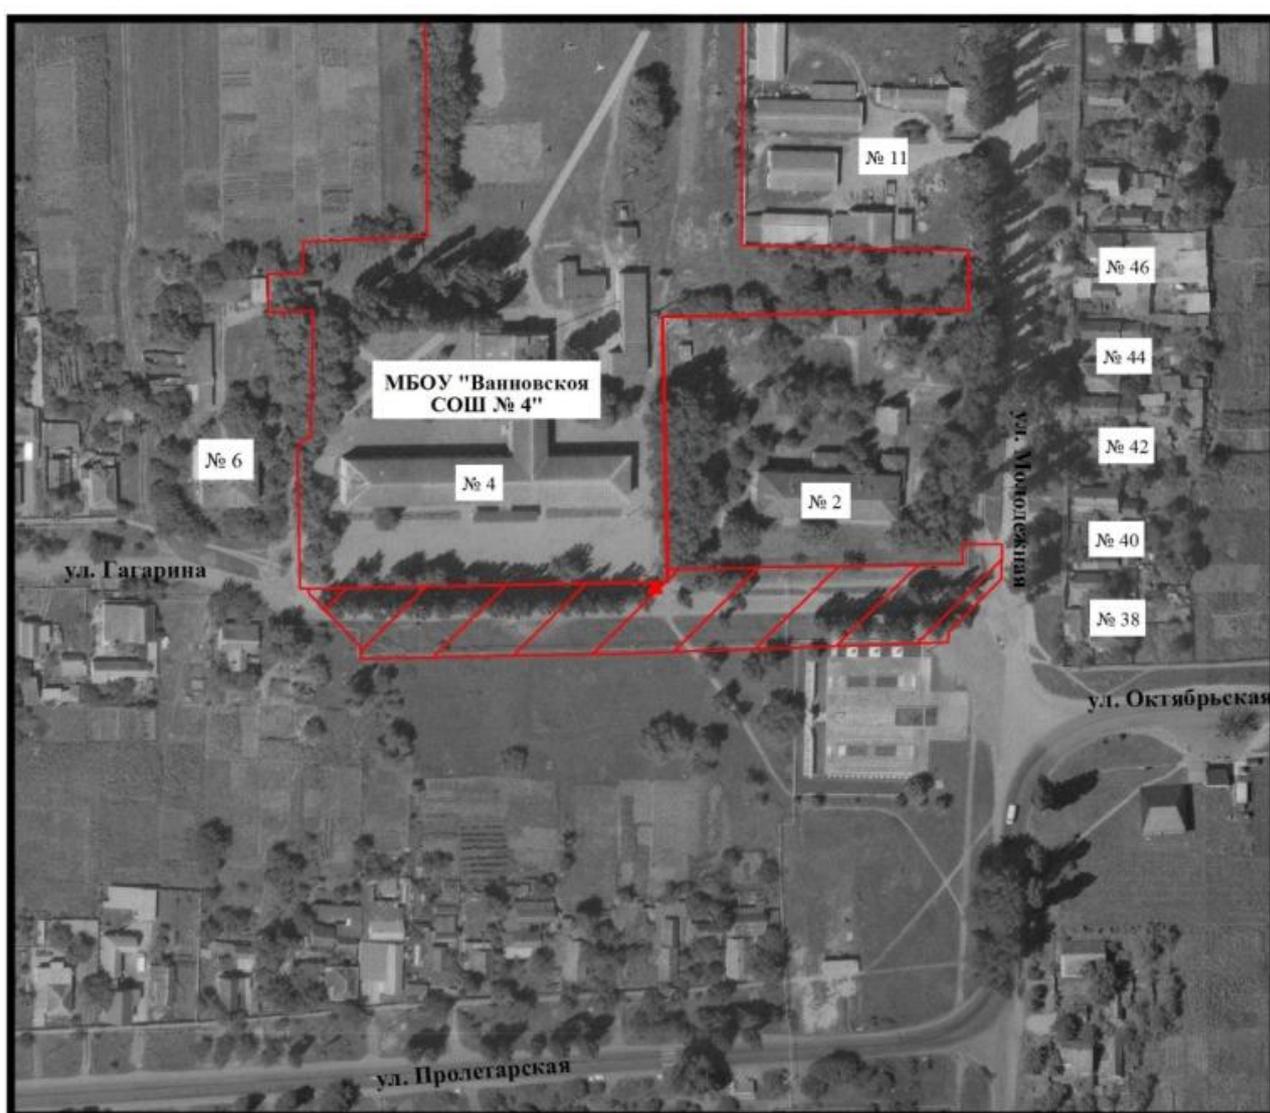

Масштаб 1:2000

Условные обозначения:



- граница прилегающей территории, на которой не допускается реализация алкогольной продукции



- вход в объект или на обособленную территорию

ПРИЛОЖЕНИЕ № 3
к постановлению администрации
Ванновского сельского поселения
Тбилисского района
от 15 мая 2014 г. № 87

Схема границ прилегающих территорий,
на которых не допускается розничная продажа алкогольной продукции.

Адрес (местоположение): с. Ванновское, ул. Молодежная, 3.
Объект: Ванновская участковая больница.



Масштаб 1:2000

Условные обозначения:



- граница прилегающей территории, на которой не допускается реализация алкогольной продукции




- вход в объект или на обособленную территорию

ПРИЛОЖЕНИЕ № 5
к постановлению администрации
Ванновского сельского поселения
Тбилисского района
от 15 мая 2014 г. № 87

Схема границ прилегающих территорий,
на которых не допускается розничная продажа алкогольной продукции.

Адрес (местоположение): с. Ванновское, ул. Ленина, 78.
Объект: ГБОУ школа-интернат VIII вида.

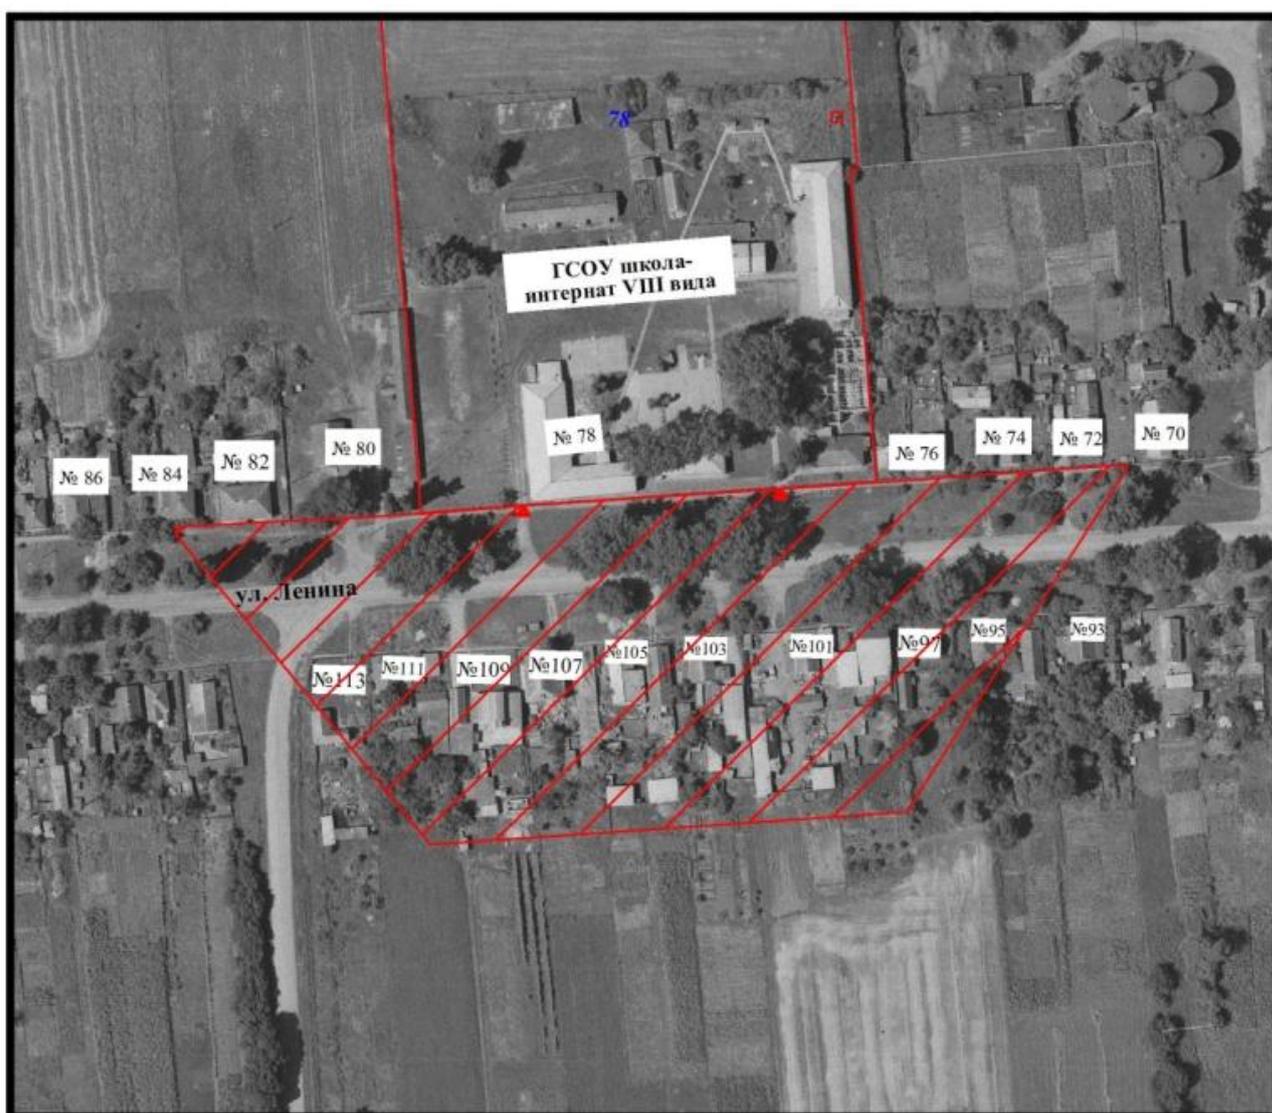

Масштаб 1:2000

Условные обозначения:



- граница прилегающей территории, на которой не допускается реализация алкогольной продукции



- вход в объект или на обособленную территорию

ПРИЛОЖЕНИЕ № 6
к постановлению администрации
Ванновского сельского поселения
Тбилисского района
от 15 мая 2014 г. № 87

Схема границ прилегающих территорий,
на которых не допускается розничная продажа алкогольной продукции.

Адрес (местоположение): с. Шереметьевское, ул. Колхозная, 60 А.
Объект: Фельдшерско-акушерский пункт.



Масштаб 1:2000

Условные обозначения:



- граница прилегающей территории, на которой не допускается реализация алкогольной продукции



- вход в объект или на обособленную территорию

ПРИЛОЖЕНИЕ № 7
к постановлению администрации
Ванновского сельского поселения
Тбилисского района
от 15 мая 2014 г. № 87

Схема границ прилегающих территорий,
на которых не допускается розничная продажа алкогольной продукции.

Адрес (местоположение): х. Весёлый, ул. Красная, 20 А.
Объект: Фельдшерско-акушерский пункт.



Масштаб 1:2000

Условные обозначения:



- граница прилегающей территории, на которой не допускается реализация алкогольной продукции




- вход в объект или на обособленную территорию

ПРИЛОЖЕНИЕ № 8
к постановлению администрации
Ванновского сельского поселения
Тбилисского района
от 15 мая 2014 г. № 87

Схема границ прилегающих территорий,
на которых не допускается розничная продажа алкогольной продукции.

Адрес (местоположение): х. Красный Зеленчук, ул. Магазинная, 16 А.
Объект: Фельдшерско-акушерский пункт.

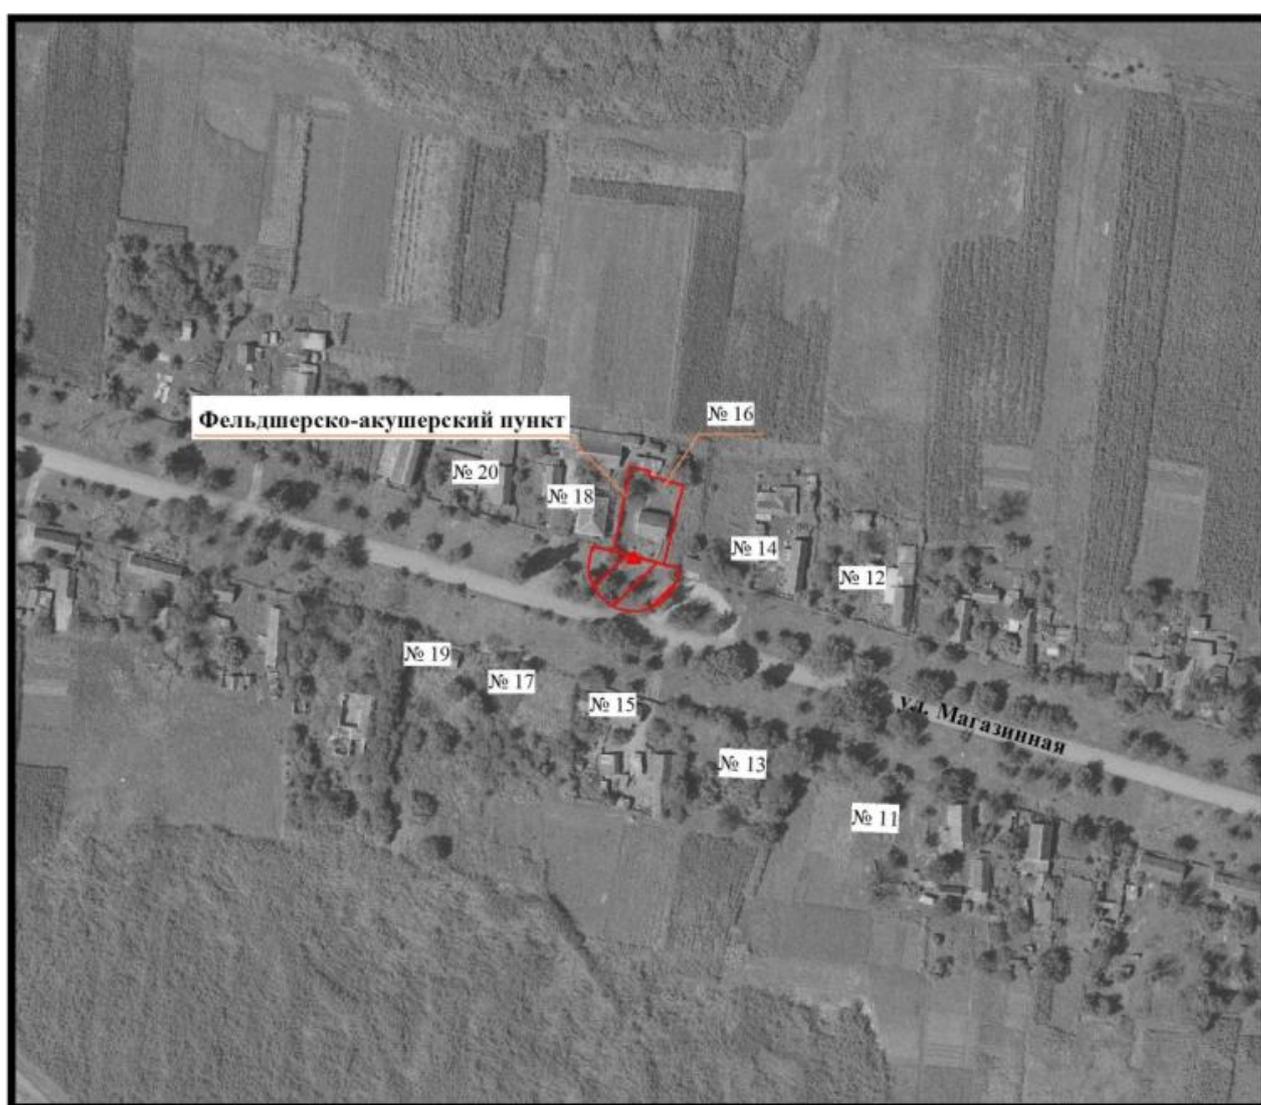

Масштаб 1:2000

Условные обозначения:



- граница прилегающей территории, на которой не допускается реализация алкогольной продукции



- вход в объект или на обособленную территорию

ПРИЛОЖЕНИЕ № 9
к постановлению администрации
Ванновского сельского поселения
Тбилисского района
от 15 мая 2014 г. № 87

Схема границ прилегающих территорий,
на которых не допускается розничная продажа алкогольной продукции.

Адрес (местоположение): х. Ново-Пиховский, ул. Волкова, 44 А.
Объект: Фельдшерско-акушерский пункт.



Масштаб 1:2000

Условные обозначения:



- граница прилегающей территории, на которой не допускается реализация алкогольной продукции



- вход в объект или на обособленную территорию