



УТВЕРЖДЕН

постановлением администрации
муниципального образования

Тбилисский район
от 24.06.2016 № 513

АДМИНИСТРАЦИЯ МУНИЦИПАЛЬНОГО ОБРАЗОВАНИЯ
ТБИЛИССКИЙ РАЙОН

ПОСТАНОВЛЕНИЕ

от 24.06.2016

№ 513

ст-ца Тбилисская

Об утверждении Перечня
мест для размещения досок объявлений на территории
муниципального образования Тбилисский район

В соответствии с Федеральным законом от 6 октября 2003 № 131-ФЗ «Об общих принципах организации местного самоуправления в Российской Федерации», в целях обеспечения чистоты и порядка на территории муниципального образования Тбилисский район, постановляю:

1. Утвердить перечень мест для размещения досок объявлений в целях расклеивания объявлений, печатной продукции, не связанных с осуществлением предпринимательской деятельности на территории муниципального образования Тбилисский район согласно приложению.

2. Главам сельских поселений обеспечить надлежащее состояние мест для размещения досок объявлений на территории муниципального образования Тбилисский район.

3. Отделу информатизации организационно-правового управления администрации муниципального образования Тбилисский район (Свиридов) разместить настоящее постановление на официальном сайте администрации муниципального образования Тбилисский район в информационно-телекоммуникационной сети «Интернет».

4. Контроль за выполнением настоящего постановления возложить на заместителя главы муниципального образования Тбилисский район, начальника управления по ЖКХ, строительству, архивному делу С. Цередию.





Глава муниципального образования
Тбилисский район

Е.Г. Ильин

ПЕРЕЧЕНЬ
мест для размещения досок объявлений на территории
муниципального образования Тбилисский район

№ п/п	Адрес размещения доски объявлений
1	ст. Тбилисская, торговая площадь поселка сахарного завода
2	ст. Тбилисская, ул. Октябрьская, 2 А (около заправочной станции «Простор»)
3	ст. Тбилисская, ул. Водопроводная, (около магазина маслосырзавода № 12, ул. Водопроводная, 15
4	ст. Тбилисская, ул. Вокзальная 80 Г (около торгового павильона)
5	ст. Тбилисская, ул. Первомайская, 106 (около паспортного стола)
6	ст. Тбилисская, ул. Элеваторная (около дома № 109)
7	ст. Тбилисская, ул. Красная, 24, витрина Тбилисский РДК
8	ст. Тбилисская, ул. Октябрьская, 180, витрина МАУК «Тбилисский КДЦ «Юбилейный»
9	ст. Тбилисская, ул. Базарная, 151 (около остановочного павильона возле центра красоты «Оазис»)
10	ст. Тбилисская, ул. Октябрьская, 298 А (на ограждении земельного участка Бригагинны)
11	ст. Тбилисская, пер. Бригадиний, 2 Б (около д/с «Ласточка»)
12	ст. Тбилисская, пер. Средий, 13 (около Лесхоза)
13	ст. Тбилисская, ул. Набережная, 27 А (около кафе «Азимут»)
14	хут. Северин, ул. Гоголя (напротив магазина «Продукты» ул. Гоголя, 8 А)
15	пос. Мирный, ул. Центральная (около магазина Тбилисского сельпо № 25)
16	пос. Терновий, ул. Центральная (около детской площадки)
17	пос. Первомайский, ул. Центральная (около магазина Тбилисского сельпо № 27)
18	пос. Октябрьский, ул. Южная, 19, витрина МБУК «Октябрьский КДЦ»
19	пос. Восточный, ул. Пролетарская (около магазина Тбилисского сельпо № 28)
20	ст. Алексее-Тенгинская, ул. Советская, 2, здание МБУК «Алексее-Тенгинский КДЦ»
21	ст. Алексее-Тенгинская, ул. Октябрьская, б/н (около остановочного павильона)

Ситуационный план ст. Тбилисская

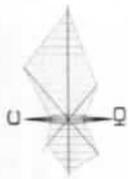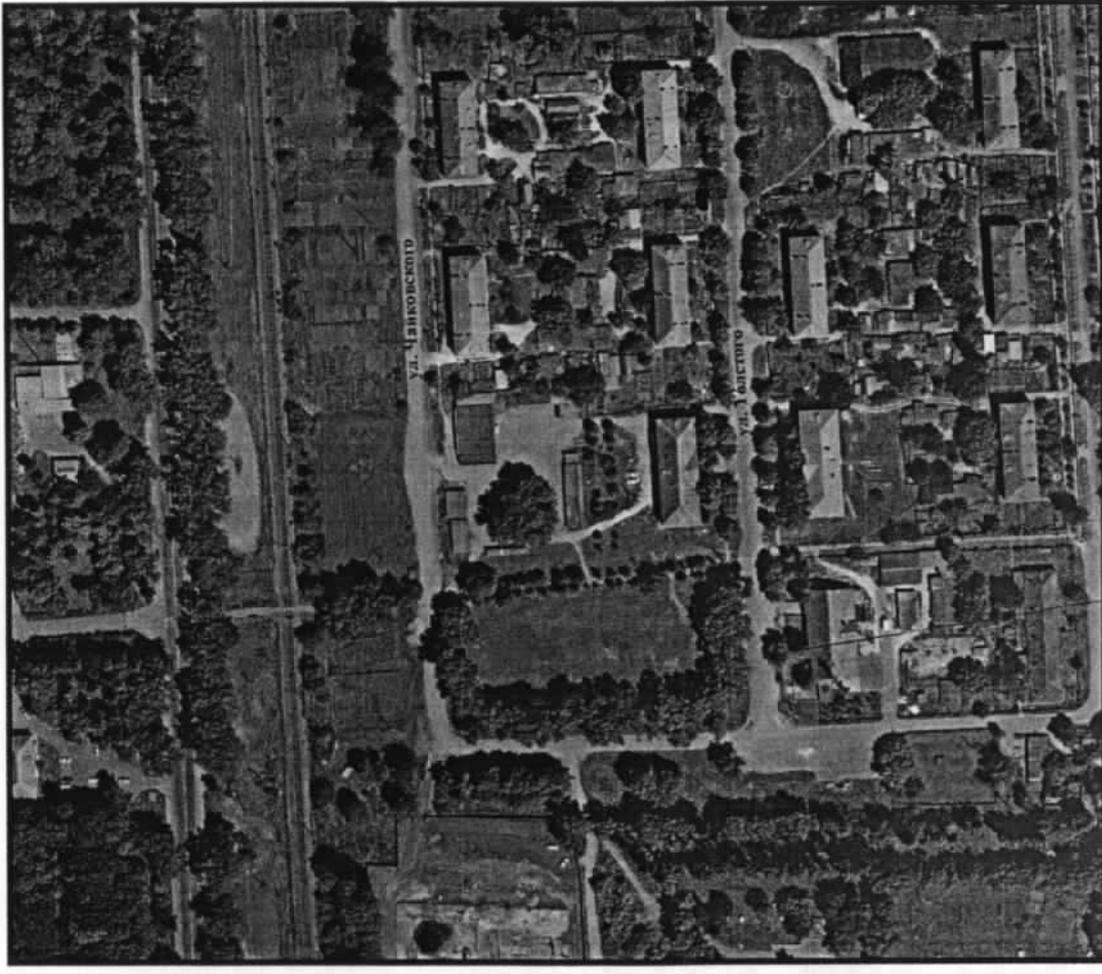

Масштаб 1:2000

ст. Тбилисская, торговая площадь поселка сахарного завода, доска объявлений.



Сведения ИСОГД выдал главный специалист отдела архитектуры: Батни А.В.
08.06.2016г.

22	хут. Средний, ул. Коммунар, 52
23	ст. Геймановская, ул. Красная, 89
24	хут. Советский, ул. Буденного, 32 Б
25	хут. Дальний, ул. Красная, 20
26	хут. Марьинский, ул. Мамесева, 60, здание МБУК «Марьинский КДЦ»
27	хут. Зиссермановский, ул. Красная, 16 (около магазина «Каравай»)
28	хут. Терско-Каламбетский, ул. Прикубанская, 33, здание сельского клуба
29	хут. Екатеринославский, ул. Кубанская, 29 А (около магазина № 75)
30	хут. Зубов, ул. Зеленчукская, 30 (около магазина № 59)
31	хут. Еремин, ул. Светлая, 98 (около здания магазина)
32	ст. Нововладимировская, ул. Ленина, 11, здание МБУК «Нововладимировский КДЦ»
33	хут. Нововладимирские, ул. Веселая, 3
34	ст. Новобекешевская, ул. Садовая, 53 (около павильона)
35	ст. Ловлинская, ул. Ленина, 53 (около магазина «Хозтовары»)
36	ст. Ловлинская, ул. Горького, 208 (около магазина «Надежда»)
37	хут. Песчаный, ул. Красная, 7 (около МБУК КДЦ)
38	хут. Вережкин, ул. Клубная, 19 (около магазина № 12)
39	хут. Красный Зеленчук, ул. Почтовая, 43 (около магазина ИП Хомутов)
40	хут. Веселый, ул. Красная, 28 (около магазина ИП Илиева)
41	хут. Новопоховский Первый, ул. Песчаная, 33
42	хут. Северокубанский, ул. Якубина, 142 (около магазина ИП Княин)
43	хут. Шевченко, ул. Октябрьская, 102
44	с. Ванновское, пер. Школьный, 29 (около магазина ИП Лотков)
45	с. Шереметьевское, ул. Колхозная, 63 (около магазина ИП Плахотнюк)

Заместитель главы муниципального образования Тбилисский район, начальник управления по ЖКХ, строительству, архитектуре

В.С. Чередин

Ситуационный план ст. Тбилисская



Масштаб 1:2000

ст. Тбилисская, ул. Водопроводная, доска
 объявлений (около магазина Маслосырзавода №12
 ул. Водопроводная, 15 "Б").

Сведения ИСОГД выдал главный специалист отдела архитектуры: Батин А.В.
 08.06.2016г.

Ситуационный план ст. Тбилисская



Масштаб 1:2000

ст. Тбилисская, ул. Октябрьская, 2 "А"
 доска объявлений у заправочной
 станции "Простор".

Сведения ИСОГД выдал главный специалист отдела архитектуры: Батин А.В.
 08.06.2016г.

Ситуационный план ст. Тбилисская



Масштаб 1:2000

ст. Тбилисская, ул. Вокзальная, 80 "Г"
доска объявлений (около павильона).

Сведения ИСОГД выдал главный специалист отдела архитектуры: Батин А.В.
08.06.2016г.

Ситуационный план ст. Тбилисская



Масштаб 1:2000

ст. Тбилисская, ул. Первомайская, 106
доска объявлений (около паспортного
стола).

Сведения ИСОГД выдал главный специалист отдела архитектуры: Батин А.В.
08.06.2016г.

Ситуационный план ст. Тбилисская



Масштаб 1:2000

ст. Тбилисская, ул. Красная, 24
витрина Тбилисский РДК.

Сведения ИСОГД выдал главный специалист отдела архитектуры: Батин А.В.
08.06.2016г.

Ситуационный план ст. Тбилисская



Масштаб 1:2000

ст. Тбилисская, ул. Элеваторная, доска
объявлений (около дома ул. Элеваторная, 109).

Сведения ИСОГД выдал главный специалист отдела архитектуры: Батин А.В.
08.06.2016г.

Ситуационный план ст. Тбилисская



Масштаб 1:2000

ст. Тбилисская, ул. Октябрьская, 180 витрина МАУК "Тбилисский КЦД "Юбилейный"

Сведения ИСОГД выдал главный специалист отдела архитектуры: Батин А.В. 08.06.2016г.

Ситуационный план ст. Тбилисская



Масштаб 1:2000

ст. Тбилисская, ул. Базарная, 151 доска объявлений у останочного павильона у центра красоты "Оазис"

Сведения ИСОГД выдал главный специалист отдела архитектуры: Батин А.В. 08.06.2016г.

Ситуационный план ст. Тбилисская



Масштаб 1:2000

ст. Тбилисская, ул. Октябрьская, 298 "А"
доска объявлений (на заборе Бригантины)

Сведения ИСОГД выдал главный специалист отдела архитектуры: Батин А.В.
08.06.2016г.

Ситуационный план ст. Тбилисская



Масштаб 1:2000

ст. Тбилисская, пер. Бригадный, 2 "Б"
доска объявлений (около д/с Ласточка)

Сведения ИСОГД выдал главный специалист отдела архитектуры: Батин А.В.
08.06.2016г.

Ситуационный план ст. Тбилисская



Масштаб 1:2000

ст. Тбилисская, пер. Средний, 13
доска объявлений (около Лесхоза)

Сведения ИСОГД выдал главный специалист отдела архитектуры: Батин А.В.

08.06.2016г.

Ситуационный план ст. Тбилисская



Масштаб 1:2000

ст. Тбилисская, ул. Набережная, 27 "А"
доска объявлений (около кафе Азимут)

Сведения ИСОГД выдал главный специалист отдела архитектуры: Батин А.В.

08.06.2016г.

Ситуационный план х. Северин



Масштаб 1:2000

х. Северин, ул. Гоголя, доска объявлений
(напротив магазина "Продукты" ул. Гоголя 8 "А")

Сведения ИСОГД выдал главный специалист отдела архитектуры: Батин А.В.
08.06.2016г.

Ситуационный план п. Мирный



Масштаб 1:2000

пос. Мирный, ул. Центральная доска объявлений,
(около магазина Тонилское село 25)

Сведения ИСОГД выдал главный специалист отдела архитектуры: Батин А.В.
08.06.2016г.

Ситуационный план п. Терновы



Масштаб 1:2000

пос. Терновы, ул. Центральная, доска объявлений, (около детской площадки)

Сведения ИСОГД выдал главный специалист отдела архитектуры: Батин А.В.
08.06.2016г.

Ситуационный план п. Первомайский



Масштаб 1:2000

пос. Первомайский, ул. Центральная, доска объявлений (около магазина Тбилиское село № 27).

Сведения ИСОГД выдал главный специалист отдела архитектуры: Батин А.В.
08.06.2016г.

Ситуационный план п. Октябрьский



Масштаб 1:2000

пос. Октябрьский, ул. Южная, 19
 витрина МБУК "Октябрьский КДЦ"

Сведения ИСОГД выдал главный специалист отдела архитектуры: Батин А.В.
 08.06.2016г.

Ситуационный план п. Восточный



Масштаб 1:2000

пос. Восточный, ул. Пролетарская,
 доска объявлений (около магазина
 Тбилиское сельпо № 29).

Сведения ИСОГД выдал главный специалист отдела архитектуры: Батин А.В.
 08.06.2016г.

Ситуационный план ст. Алексее-Тенгинская



Масштаб 1:2000

ст. Алексее-Тенгинская, ул. Советская, 2,
здание МБУК "Алексее-Тенгинский КДЦ"

Сведения ИСОГД выдал главный специалист отдела архитектуры: Батин А.В.
08.06.2016г.

Ситуационный план ст. Алексее-Тенгинская




Масштаб 1:2000

ст. Алексее-Тенгинская, ул. Октябрьская, б/н,
доска объявлений около остановочного павильона.

Сведения ИСОГД выдал главный специалист отдела архитектуры: Батин А.В.
08.06.2016г.

Ситуационный план х. Средний

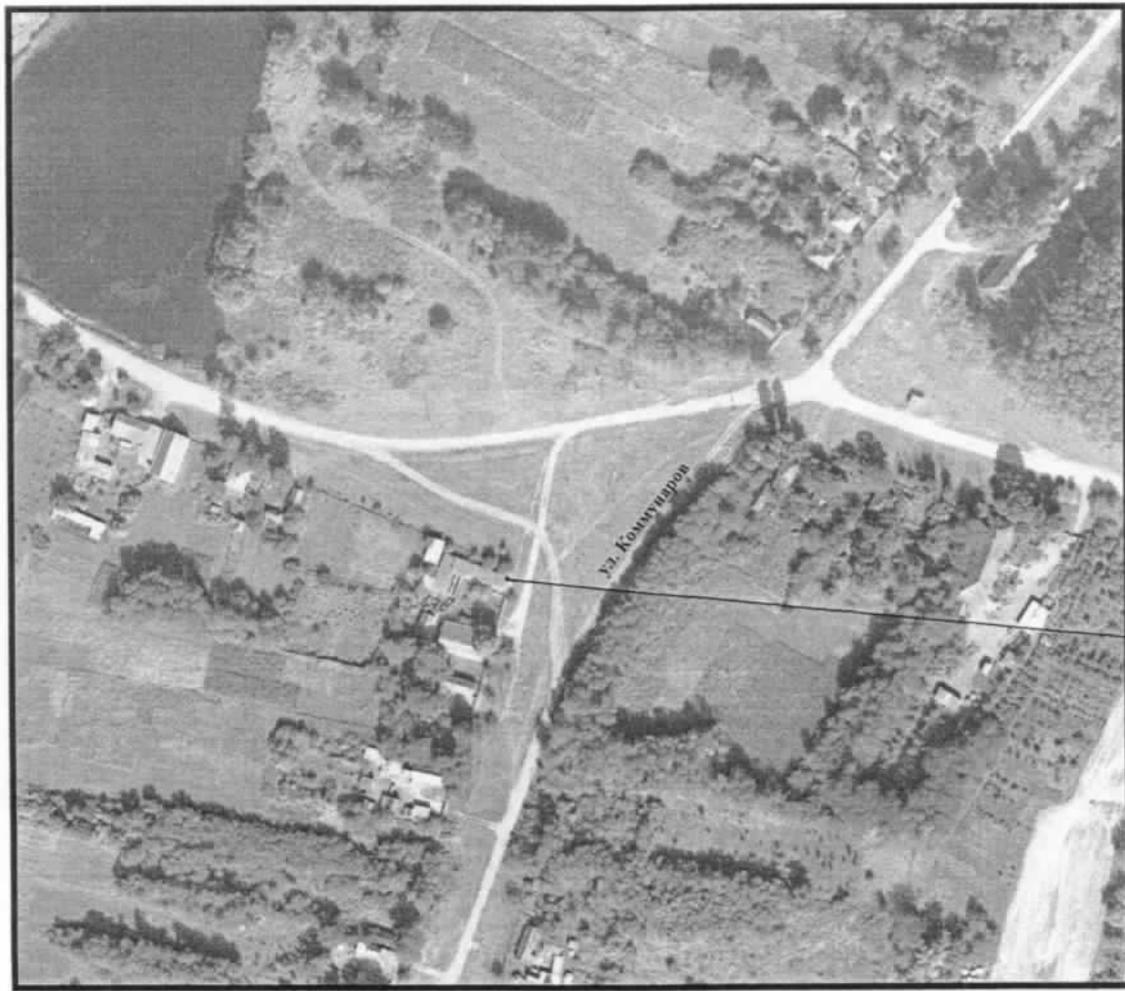

Масштаб 1:2000

х. Средний, ул. Коммунарков, 52
доска объявлений.

Сведения ИСОГД выдал главный специалист отдела архитектуры: Батин А.В.
08.06.2016г.

Ситуационный план ст. Геймановская



Масштаб 1:2000

ст. Геймановская, ул. Красная, 89
доска объявлений.

Сведения ИСОГД выдал главный специалист отдела архитектуры: Батин А.В.
08.06.2016г.

Ситуационный план х. Советский



Масштаб 1:2000

х. Советский, ул. Буденного, 32 "Б"
доска объявлений.

Сведения ИСОГД выдал главный специалист отдела архитектуры: Батин А.В.
08.06.2016г.

Ситуационный план х. Дальний



Масштаб 1:2000

х. Дальний, ул. Красная, 20
доска объявлений.

Сведения ИСОГД выдал главный специалист отдела архитектуры: Батин А.В.
08.06.2016г.

Ситуационный план х. Марьянский



Масштаб 1:2000

х. Марьянский, ул. Мамсева, 60
здание МБУК "Марьянский КДЦУ"

Сведения ИСОГД выдал главный специалист отдела архитектуры: Батин А.В.
08.06.2016г.

Ситуационный план х. Зиссермановский



Масштаб 1:2000

х. Зиссермановский, ул. Красная, 16
(у магазина "Каравай") доска объявлений

Сведения ИСОГД выдал главный специалист отдела архитектуры: Батин А.В.
08.06.2016г.

Ситуационный план х. Терско-Каламбетский



Масштаб 1:2000

х. Терско-Каламбетский, ул. Прикубанская, 33
здание сельского клуба.

Сведения ИСОГД выдал главный специалист отдела архитектуры: Батин А.В.
08.06.2016г.

Ситуационный план х. Екатеринославский



Масштаб 1:2000

х. Екатеринославский, ул. Кубанская, 29 "А"
(у магазина № 75) доска объявлений.

Сведения ИСОГД выдал главный специалист отдела архитектуры: Батин А.В.
08.06.2016г.

Ситуационный план х. Еремин



х. Еремин, ул. Светлая, 98, доска объявлений
около здания магазина

Масштаб 1:2000

Сведения ИСОГД выдал главный специалист отдела архитектуры: Батин А.В.
08.06.2016г.



Ситуационный план х. Зубов



Масштаб 1:2000

х. Зубов, ул. Зеленчукская, 30, (у магазина № 59)
доска объявлений.

Сведения ИСОГД выдал главный специалист отдела архитектуры: Батин А.В.
08.06.2016г.



Ситуационный план ст. Нововладимировская



Масштаб 1:2000

ст. Нововладимировская, ул. Ленина, 11
здание МБУК "Нововладимировский КДЦ".

Сведения ИСОГД выдал главный специалист отдела архитектуры: Батин А.В.
08.06.2016г.

Ситуационный план х. Нововладимировские



Масштаб 1:2000

х. Нововладимировские, ул. Веселая, 3
доска объявлений около здания магазина.

Сведения ИСОГД выдал главный специалист отдела архитектуры: Батин А.В.
08.06.2016г.

Ситуационный план ст. ³⁴ Новобекешевская



Масштаб 1:2000

ст. Новобекешевская, ул. Саловая, 53
доска объявлений около павильона.

Сведения ИСОГД выдал главный специалист отдела архитектуры: Батин А.В.
08.06.2016г.

Ситуационный план ст. ³⁵ Ловлинская



Масштаб 1:2000

ст. Ловлинская, ул. Ленина, 53, доска
объявлений у магазина "Хозтовары".

Сведения ИСОГД выдал главный специалист отдела архитектуры: Батин А.В.
08.06.2016г.

Ситуационный план ст. Ловлинская ³⁶



Масштаб 1:2000

ст. Ловлинская, ул. Горького, 208, доска
объявлений у магазина "Надежда"

Сведения ИСОГД выдал главный специалист отдела архитектуры: Батин А.В.
08.06.2016г.

Ситуационный план х. Песчаный ³⁷



Масштаб 1:2000

х. Песчаный, ул. Красная, 7
доска объявлений у МБУК КДЦ

Сведения ИСОГД выдал главный специалист отдела архитектуры: Батин А.В.
08.06.2016г.

38
Ситуационный план х. Веревкин



Масштаб 1:2000



х. Веревкин, ул. Клубная, 19
доска объявлений у магазина № 12.

Сведения ИСОГД выдал главный специалист отдела архитектуры: Батин А.В.
08.06.2016г.

39
Ситуационный план х. Красный Зеленчук



Масштаб 1:2000



х. Красный Зеленчук, ул. Почтовая, 43,
доска объявлений у магазина ИП Хомутов

Сведения ИСОГД выдал главный специалист отдела архитектуры: Батин А.В.
08.06.2016г.

40
Ситуационный план х. Веселый



Масштаб 1:2000

х. Веселый, ул. Красная, 28, доска
объявлений у магазина ИП Илнева

Сведения ИСОГД выдал главный специалист отдела архитектуры: Батин А.В.
08.06.2016г.

41
Ситуационный план х. Новопеховский Первый



Масштаб 1:2000

х. Новопеховский Первый, ул. Песчаная, 33
доска объявлений.

Сведения ИСОГД выдал главный специалист отдела архитектуры: Батин А.В.
08.06.2016г.

42
Ситуационный план х. Северокубанский



Масштаб 1:2000

х. Северокубанский, ул. Якубина, 142
доска объявлений у магазина Клян

Сведения ИСОГД выдал главный специалист отдела архитектуры: Батин А.В.
08.06.2016г.

43
Ситуационный план х. Шевченко



Масштаб 1:2000

х. Шевченко ул. Октябрьская, 102
доска объявлений

Сведения ИСОГД выдал главный специалист отдела архитектуры: Батин А.В.
08.06.2016г.

44
Ситуационный план с. Ванновское



Масштаб 1:2000

с. Ванновское, пер Школьный, 29,
доска объявлений у магазина ИП Лотухов

Сведения ИСОГД выдал главный специалист отдела архитектуры Батин А.В.
08.06.2016г.

45
Ситуационный план с. Шереметьевское




Масштаб 1:2000

с. Шереметьевское, ул. Колхозная, 63, доска
объявлений у магазина ИП Плахотнюк


Сведения ИСОГД выдал главный специалист отдела архитектуры Батин А.В.
08.06.2016г.

ПРИЛОЖЕНИЕ №3
к постановлению администрации
муниципального образования
Тбилисский район
от 24.06.2016 № 513

Доска объявлений

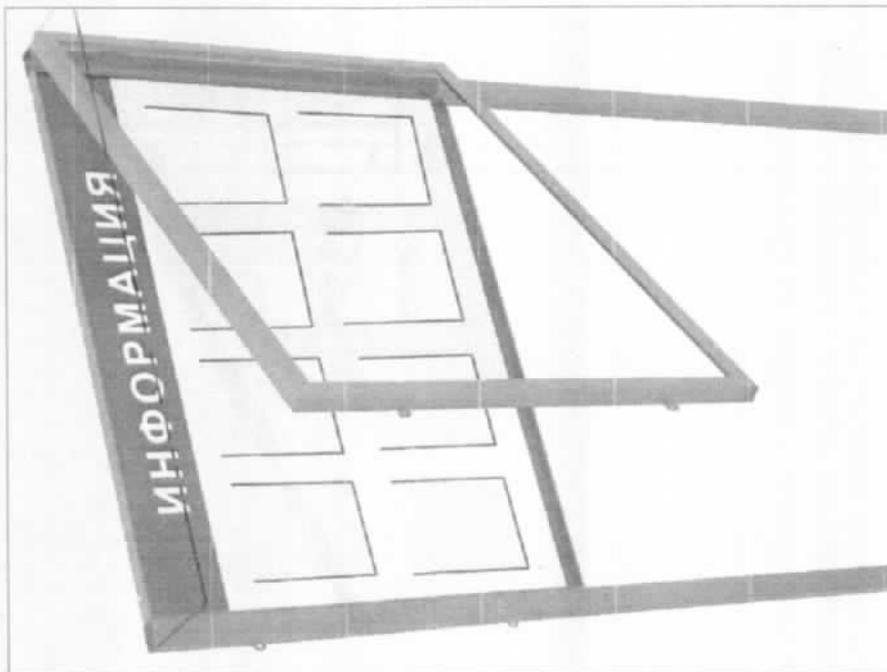


Фрагмент доски объявлений на опоре

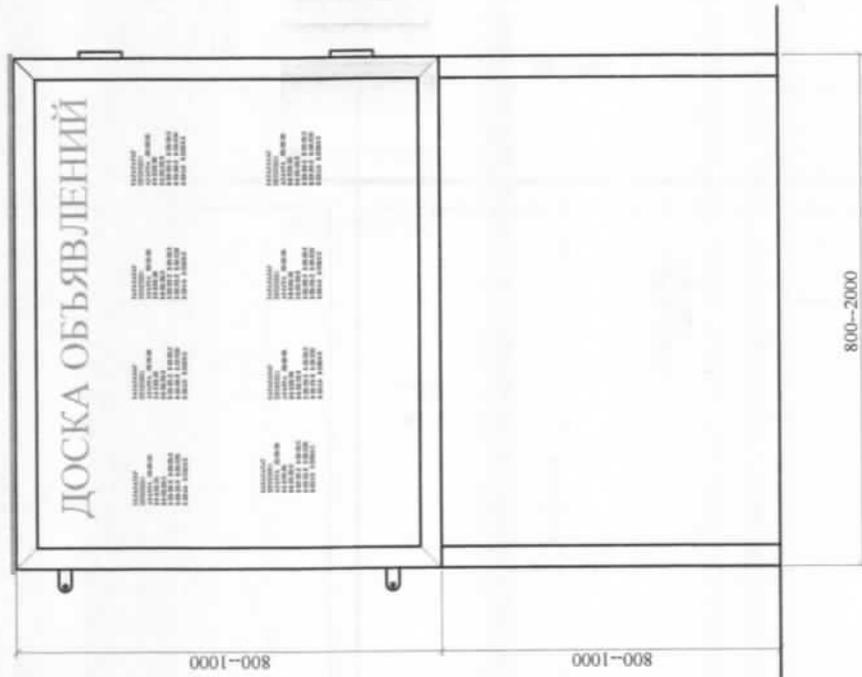

ПРИЛОЖЕНИЕ №3
к постановлению администрации
муниципального образования
Тбилисский район
от 24.06.2016 № 513

Фрагмент доски объявлений на опоре

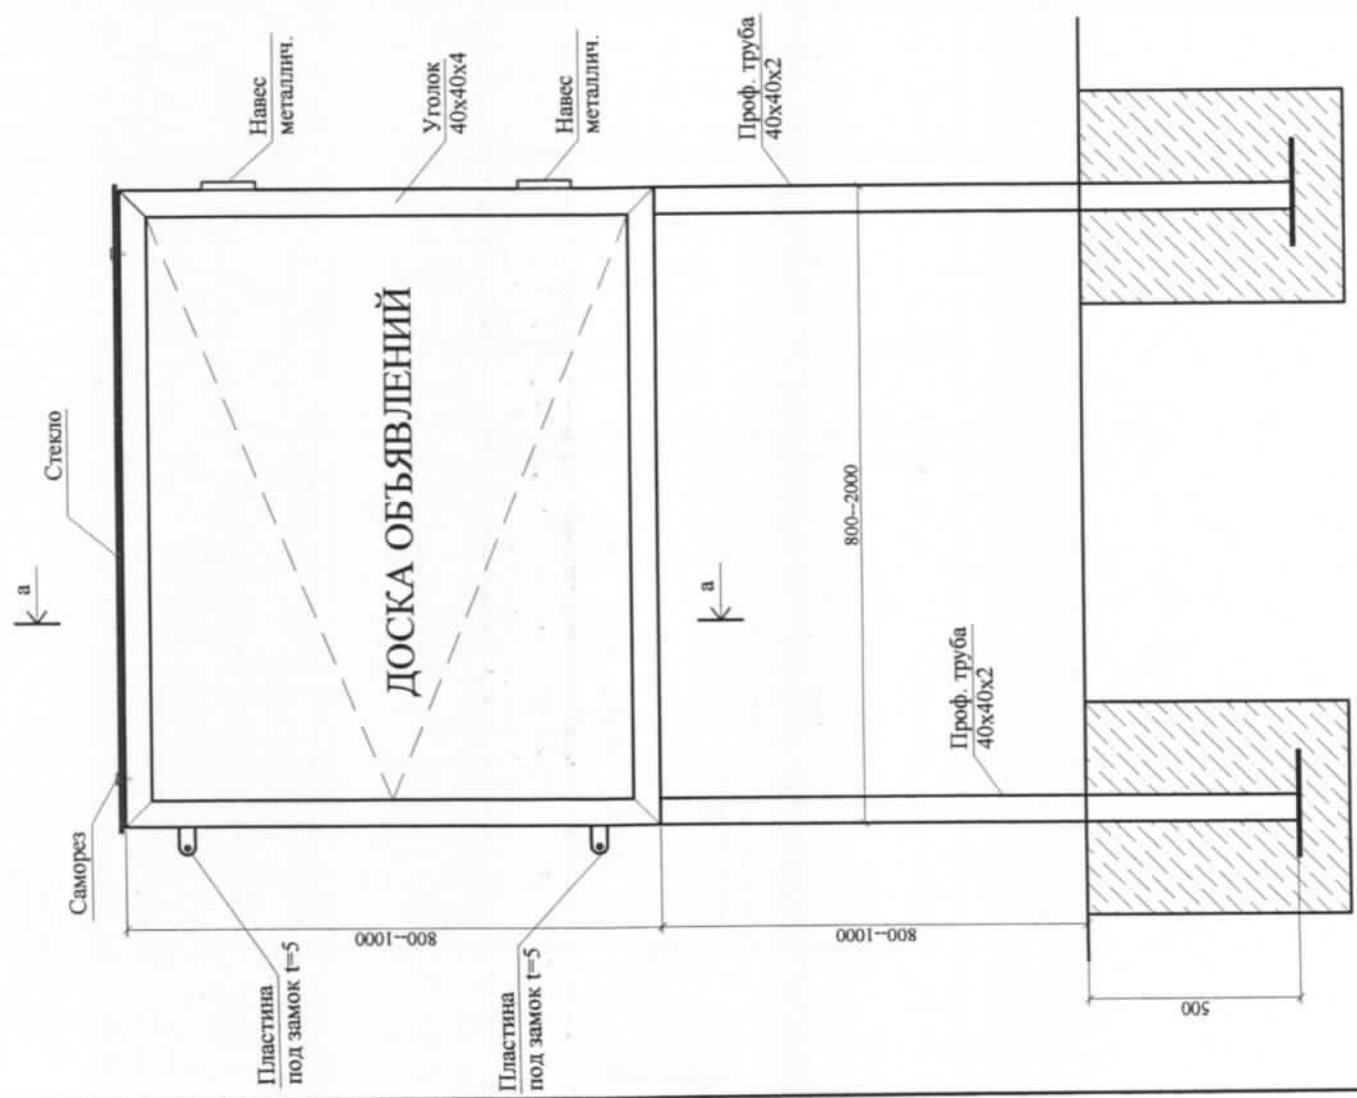

Сечение а-а

